



ΕΦΗΜΕΡΙΣ ΤΗΣ ΚΥΒΕΡΝΗΣΕΩΣ

ΤΗΣ ΕΛΛΗΝΙΚΗΣ ΔΗΜΟΚΡΑΤΙΑΣ

ΤΕΥΧΟΣ ΤΕΤΑΡΤΟ — Αρ. Φύλλου 1127

24 Δεκεμβρίου 1997

ΑΠΑΛΛΟΤΡΙΩΣΕΙΣ

ΑΠΟΦΑΣΕΙΣ

Αριθ. 11010

Καθορισμός ρεμάτων που βρίσκονται μέσα στα όρια του οικισμού «Νηές» της Κοινότητας Σούρπης.

Ο ΝΟΜΑΡΧΗΣ ΜΑΓΝΗΣΙΑΣ

Έχοντας υπόψη:

1. Το υπ' αρ. 2091/3.9.97 έγγραφο αίτημα της Δ/νσης Περιβ. Χωροταξίας και Πολεοδομικών Εφαρμογών για το θέμα.

2. Το σε συνέχεια του παραπάνω εγγράφου Τοπογραφικά Διαγράμματα κλίμακας 1:1000 της περιοχής του θέματος.

3. Την χάραξη της οριογραμμής που σχεδιάστηκε με συνεχή γραμμή μπλε χρώματος στα διαγράμματα της προηγουμένης παραγράφου και θεωρήθηκε από το Δ/ντή της Δ/νσης Τεχνικών Υπηρεσιών Νικ. Δογκάκη.

4. Την υπ' αρ. 148/97 απόφαση του Κοινοτικού Συμβουλίου της Σούρπης με την οποία γνωμοδοτεί θετικά ως προς τον καθορισμό οριογραμμής και γνωρίζοντας τις διατάξεις των:

α) Ν. 3200/1995 «περί διοικητικής αποκέντρωσης», όπως αυτός συμπληρώθηκε με το Ν.Δ. 532/70,

β) Π.Δ. 910/77 «περί Οργανισμού του Υ.Δ.Ε. όπως αυτό συμπληρώθηκε με το Π.Δ. 39/83 «περί μεταβάσεως αρμοδιοτήτων του Υπουργού Δημοσίων Έργων στις Περιφερειακές Υπηρεσίες».


γ) Τις διατάξεις του Ν. 880/1979 «περί καθορισμού του ανωτάτου ορίου συντελεστού δομήσεως, εισαγωγής του θεσμού μεταφοράς συντελεστού δομήσεως και ετέρων τινών διαρρυθμίσεων της πολεοδομικής νομοθεσίας» (ΦΕΚ 58/Α/79) και ειδικότερα το άρθρο 6 (παρ. 1, 2 και 3 αυτού), αποφασίζουμε:


Εγκρίνεται η οριογραμμή των ρεμάτων που βρίσκονται μέσα στα όρια του οικισμού «Νηές» της Κοινότητας Σούρπης όπως φαίνεται χρωματισμένη με μπλε γραμμή στα, από το Δ/ντή Τεχνικών Υπηρεσιών, θεωρημένα πρωτότυπα τοπογραφικά διαγράμματα κλίμακας 1:1000.

Η απόφαση αυτή να δημοσιευθεί στην Εφημερίδα της Κυβερνήσεως μαζί με τα τοπογραφικά διαγράμματα.

Βόλος, 25 Νοεμβρίου 1997

Ο Νομάρχης
ΠΑΝΑΓΙΩΤΗΣ ΣΚΟΤΙΝΙΩΤΗΣ

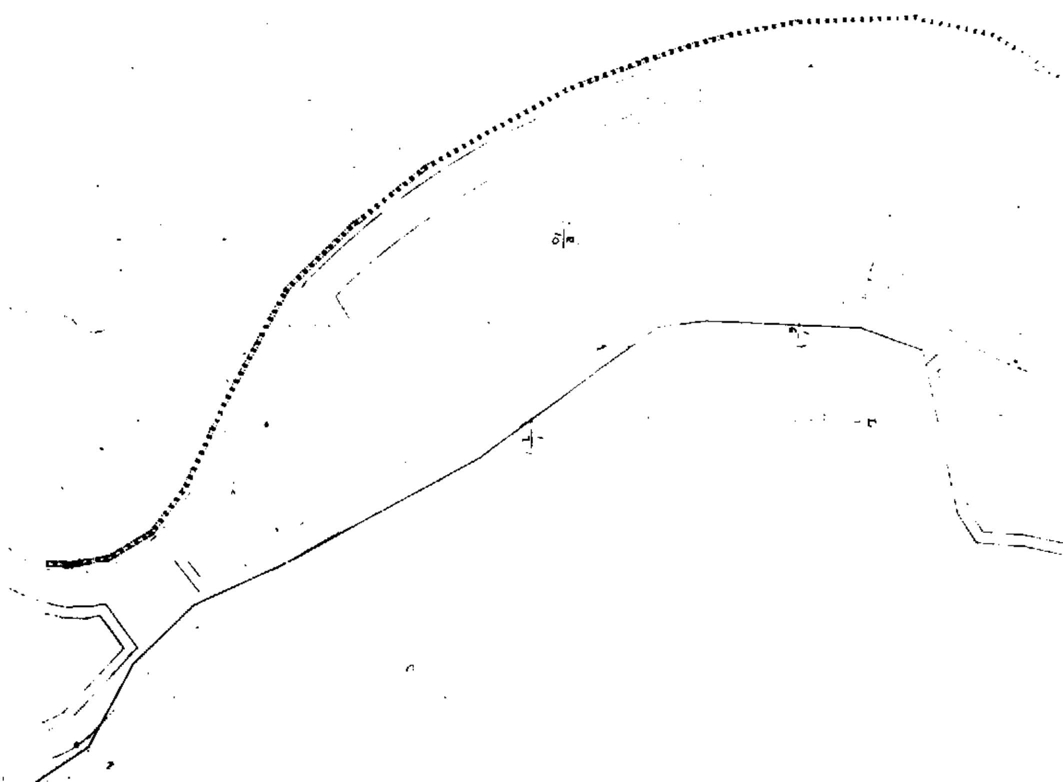

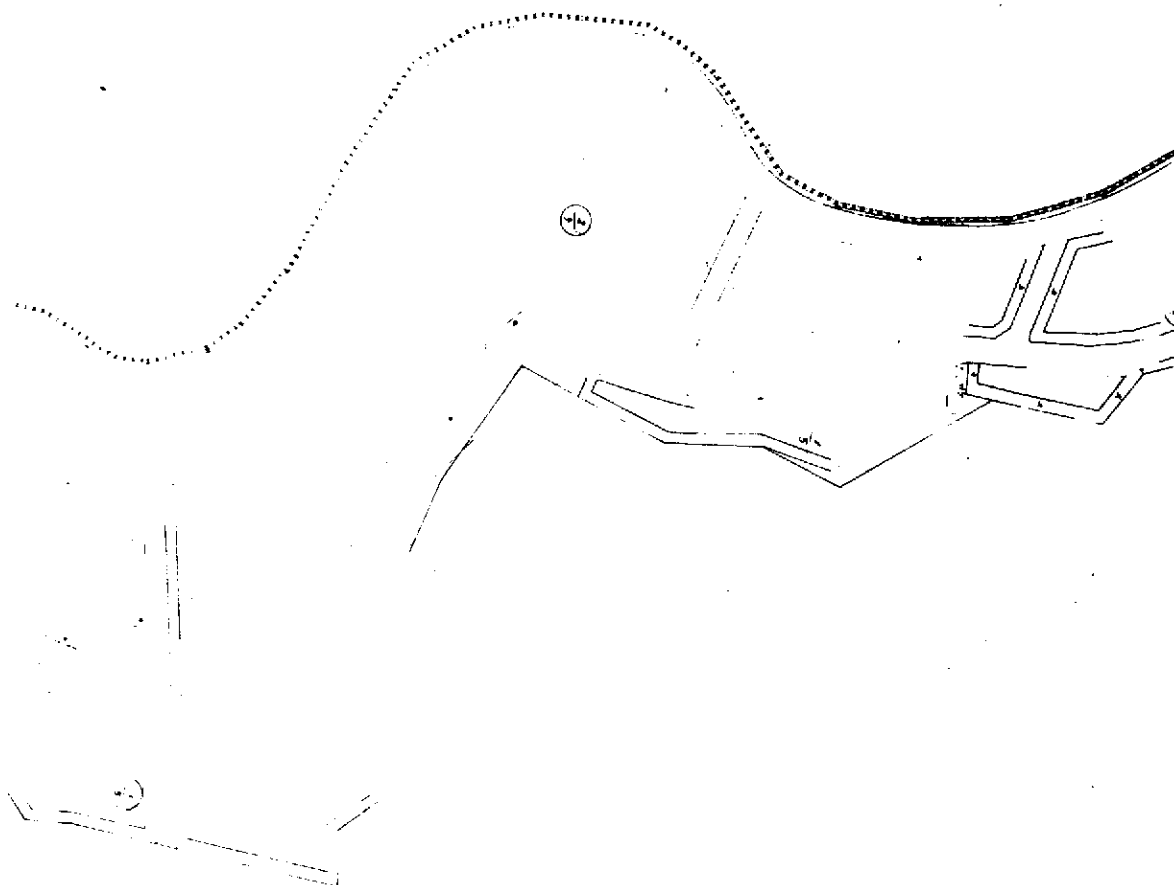

Ελέγχθηκε η ακρίβεια του

Οι υπογράφοντες υπάλληλοι της Δ

1) Ν. Βλαστορίδης

2) Κ. Φραγκούλης

Βόλος 15 Σεπτ. 97

Θεωρήθηκε

-Ο-

ΔΙΕΥΘΥΝΤΗΣ

Αναπόσπαστο μέρος της 8994.... απόφασής μας.

ΚΧ ΚΧ

ΕΛΛΗΝΙΚΗ ΔΗΜΟΚΡΑΤΙΑ

ΝΟΜΑΡΧΙΑ ΜΑΓΝΗΣΙΑΣ


ΝΗΣ ΣΟΥΡΠΗΣ - Ν. ΜΑΓΝΗΣΙΑΣ

Β-2.2 ΡΥΜΟΤΟΜΙΚΟ ΣΧΕΔΙΟ

ΑΥΓΟΥΣΤΟΣ '94

ΟΜΑΔΑ ΜΕΛΕΤΗΣ

ΑΛΕΞΗΣ ΘΑΛΑΣΣΑΣ ΑΡΧΙΤΕΚΤΩΝ ΠΟΛΕΟΔΟΜΟΣ

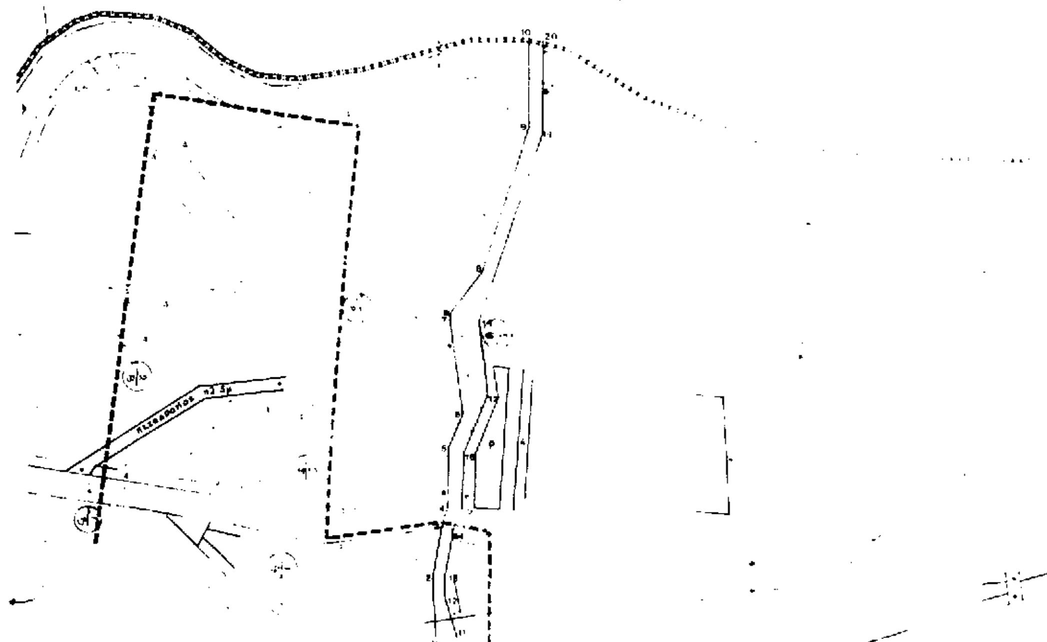



ΔΤΥ

Βόλος 15 Σεπ. 97

ΕΘΕΩΡΗΘΗ

Ο

ΔΙΕΥΘΥΝΤΗΣ





ΕΛΛΗΝΙΚΗ ΔΗΜΟΚΡΑΤΙΑ

ΝΟΜΑΡΧΙΑ ΜΑΓΝΗΣΙΑΣ

2.2 ΡΥΜΟΤΟΜΙΚΟ ΣΧΕΔΙΟ

ΑΥΓΟΥΣΤΟΣ '94

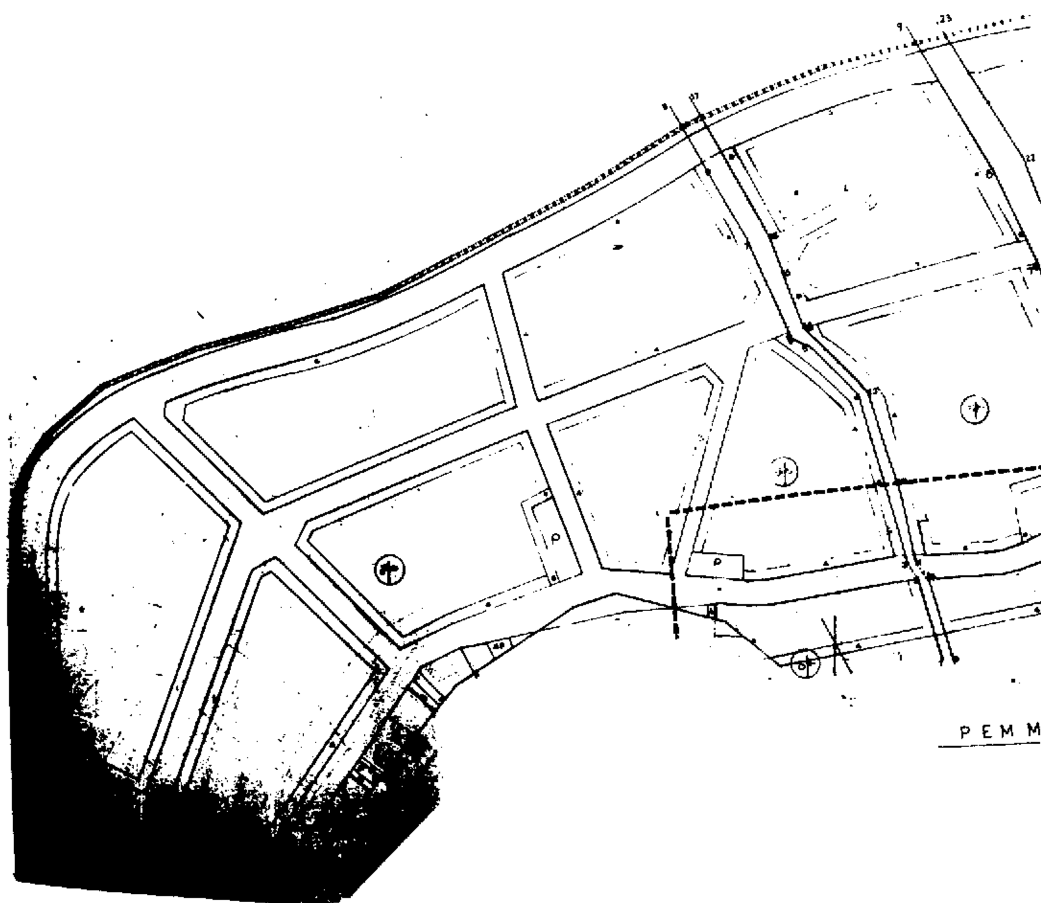
ΡΕΜΜ

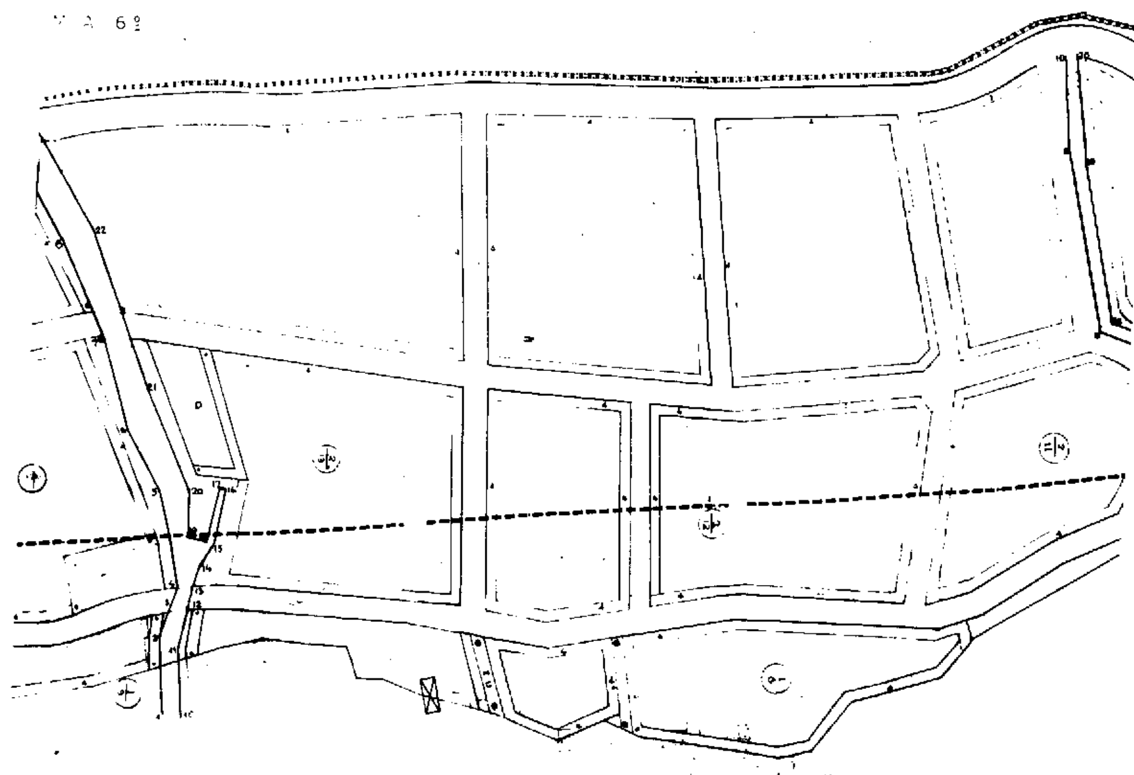

ΕΜΜΑ 5º-6º

Ελέγχθηκε η ακρίβεια του διαγράμματος.

Οι συντάξαντες υπάλληλοι της Δ.Τ.Υ.

1) [illegible]

2) [illegible]


Βόλος 15 Σεπτ. 97

Ο ΔΙΕΥΘΥΝΤΗΣ

Αναγράφεται [illegible] 8774 [illegible]

ΕΛΛΗΝΙΚΗ ΔΗΜΟΚΡΑΤΙΑ

ΝΟΜΑΡΧΙΑ ΜΑΓΝΗΣΙΑΣ

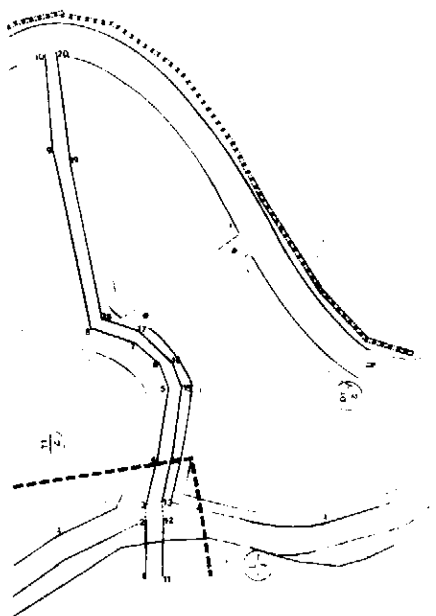



ΟΙΚΙΣΜΟΣ ΝΗΕΣ ΣΟΥΡΠΗΣ - Ν. ΜΑΓΝΗΣΙΑΣ


Β-2.2 ΡΥΜΟΤΟΜΙΚΟ ΣΧΕΔΙΟ

ΑΥΓΟΥΣΤΟΣ '84

ΟΜΑΔΑ ΜΕΛΕΤΗΣ

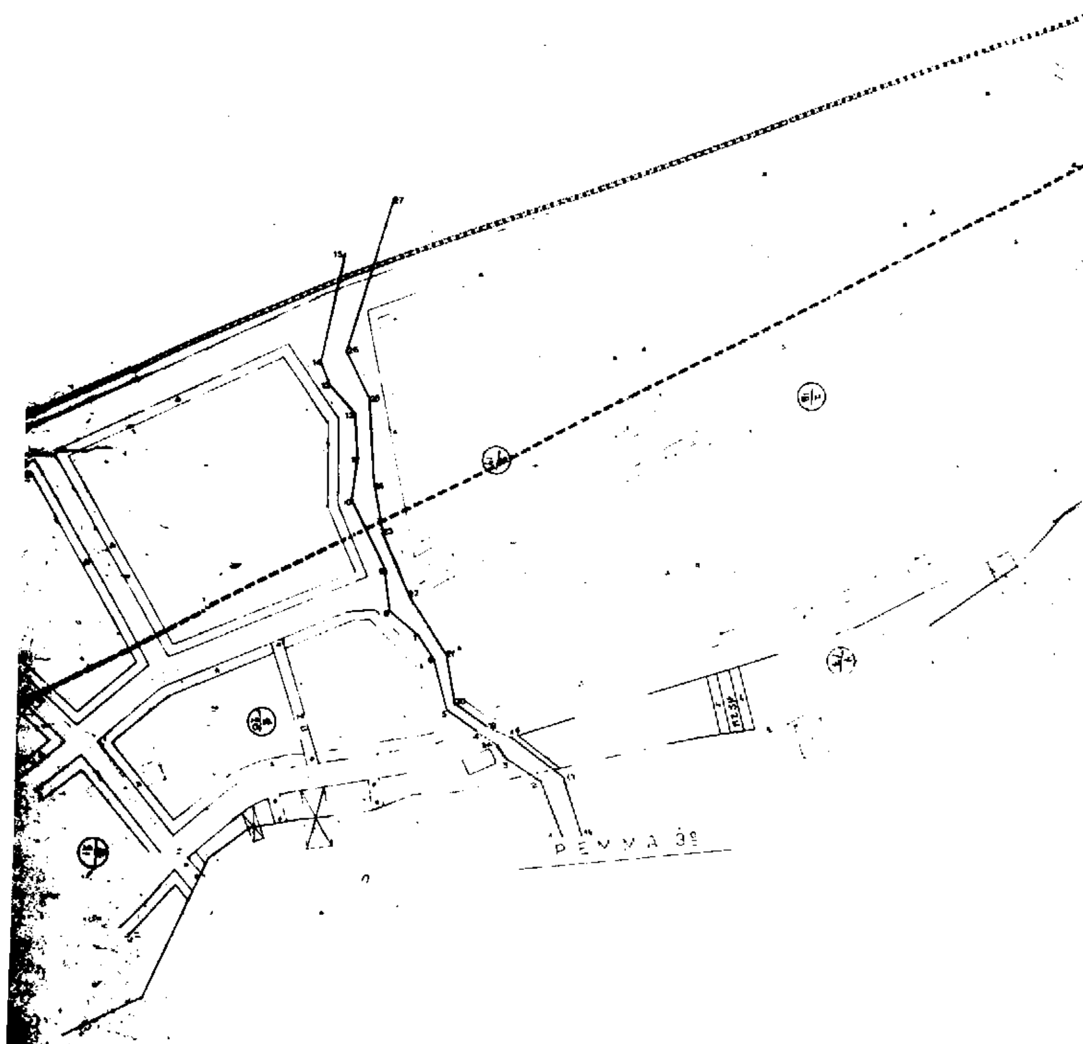
ΡΕΜΜΑ 3º

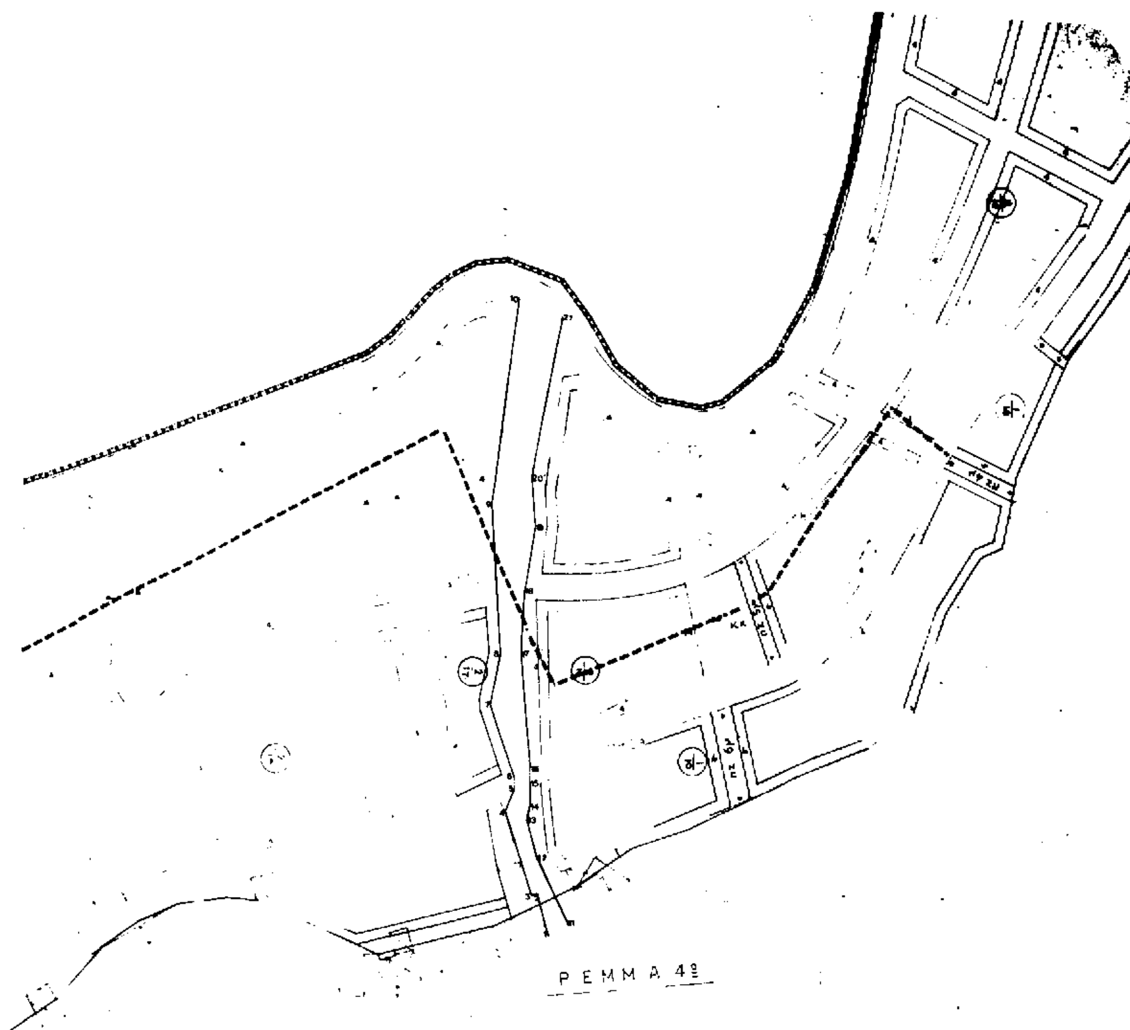
ΡΕΜΜΑ 4º

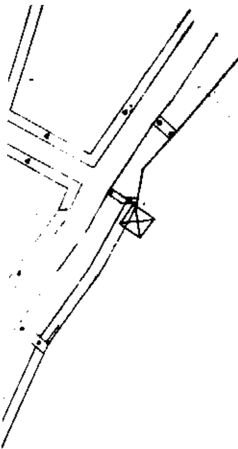

Δ.Τ.Υ.

15

-ο-

6996

ΕΛΛΗΝΙΚΗ ΔΗΜΟΚΡΑΤΙΑ


ΝΟΜΑΡΧΙΑ ΜΑΓΝΗΣΙΑ


ΝΗΕΣ ΣΟΥΡΠΗΣ - Ν. ΜΑΓΝΗΣΙΑΣ

Β-2.2 ΡΥΜΟΤΟΜΙΚΟ ΣΧΕΔΙΟ

ΑΥΓΟΥΣΤΟΣ

ΟΜΑΔΑ ΜΕΛΕΤΗΣ

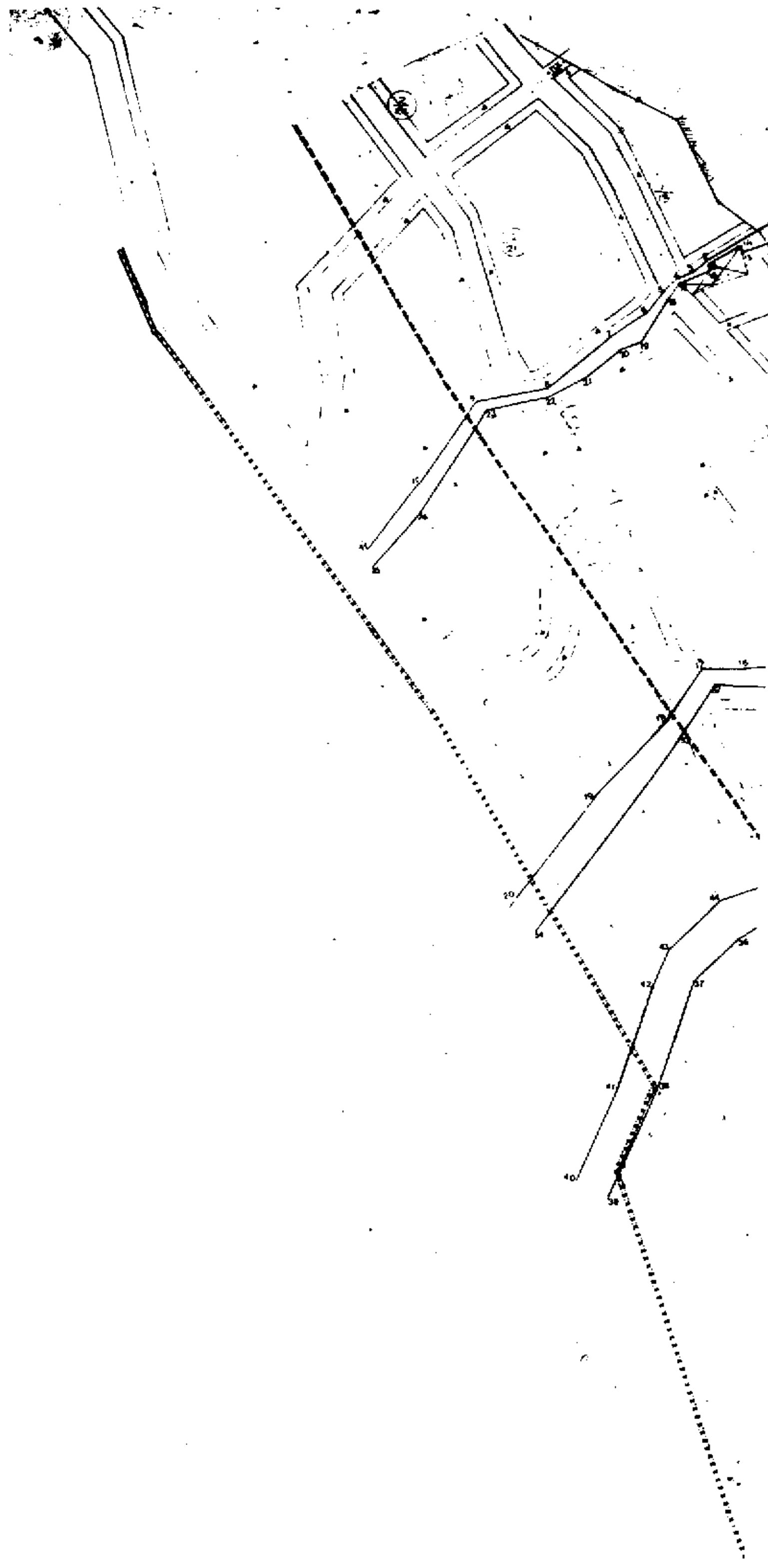

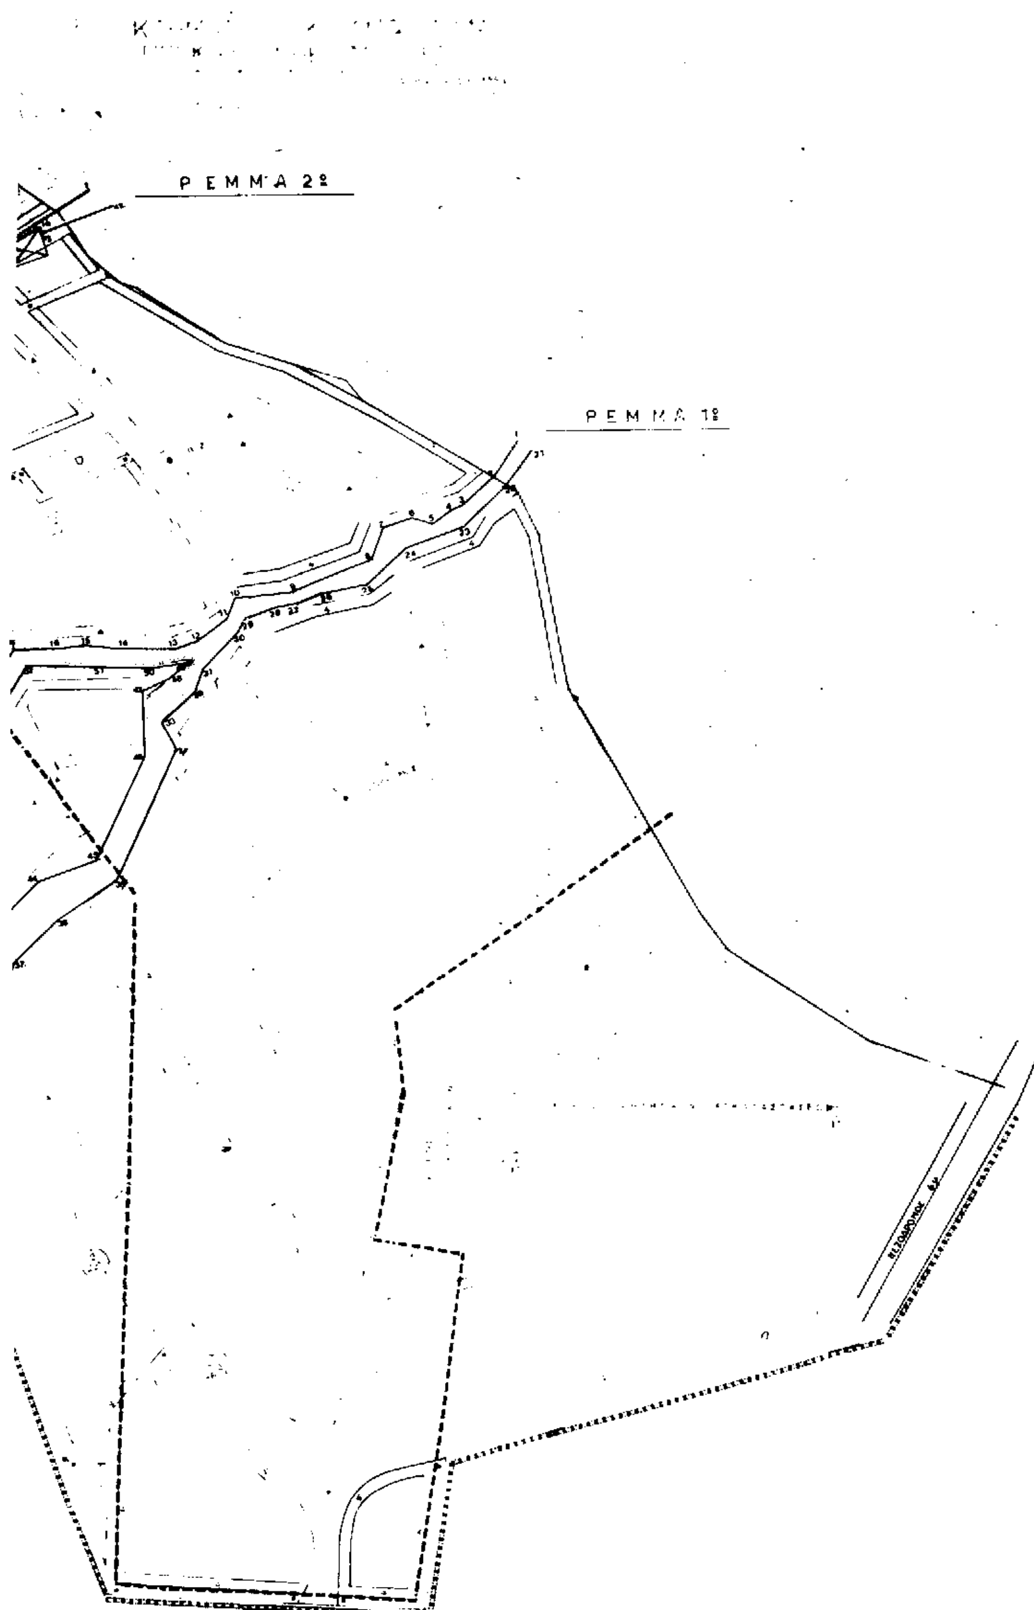
ΡΕΜΜΑ 2º
ΡΕΜΜΑ 1º

1

2

Ελέγχθηκε η ακρίβεια του διαγράμματος.

Οι ελέγξαντες υπάλληλοι της Δ.Τ.Υ.

1) Ν. Βλαστού...της

2) Κ. Φραγκούλης

Βόλος 15 Σεπτ. 97

-Ο-

ΔΙΕΥΘΥΝΤΗΣ

Αναμορφωτικό μέρος της 8994 ... μας

ΕΛΛΗΝΙΚΗ ΔΗΜΟΚΡΑΤΙΑ

ΝΟΜΑΡΧΙΑ ΜΑΓΝΗΣΙΑΣ

...ΚΙΣΜΟΣ ΝΗΕΣ ΣΟΥΡΠΗΣ - Ν. ΜΑΓΝΗΣΙΑΣ

Β-2.2 ΡΥΜΟΤΟΜΙΚΟ ΣΧΕΔΙΟ

ΑΥΓΟΥΣΤΟΣ '94

ΟΜΑΔΑ ΜΕΛΕΤΗΣ

ΑΛΘΗΣ ΘΑΛΑΣΣΑΣ αρχιτέκτων ...

ΑΠΟ ΤΟ ΕΘΝΙΚΟ ΤΥΠΟΓΡΑΦΕΙΟ